



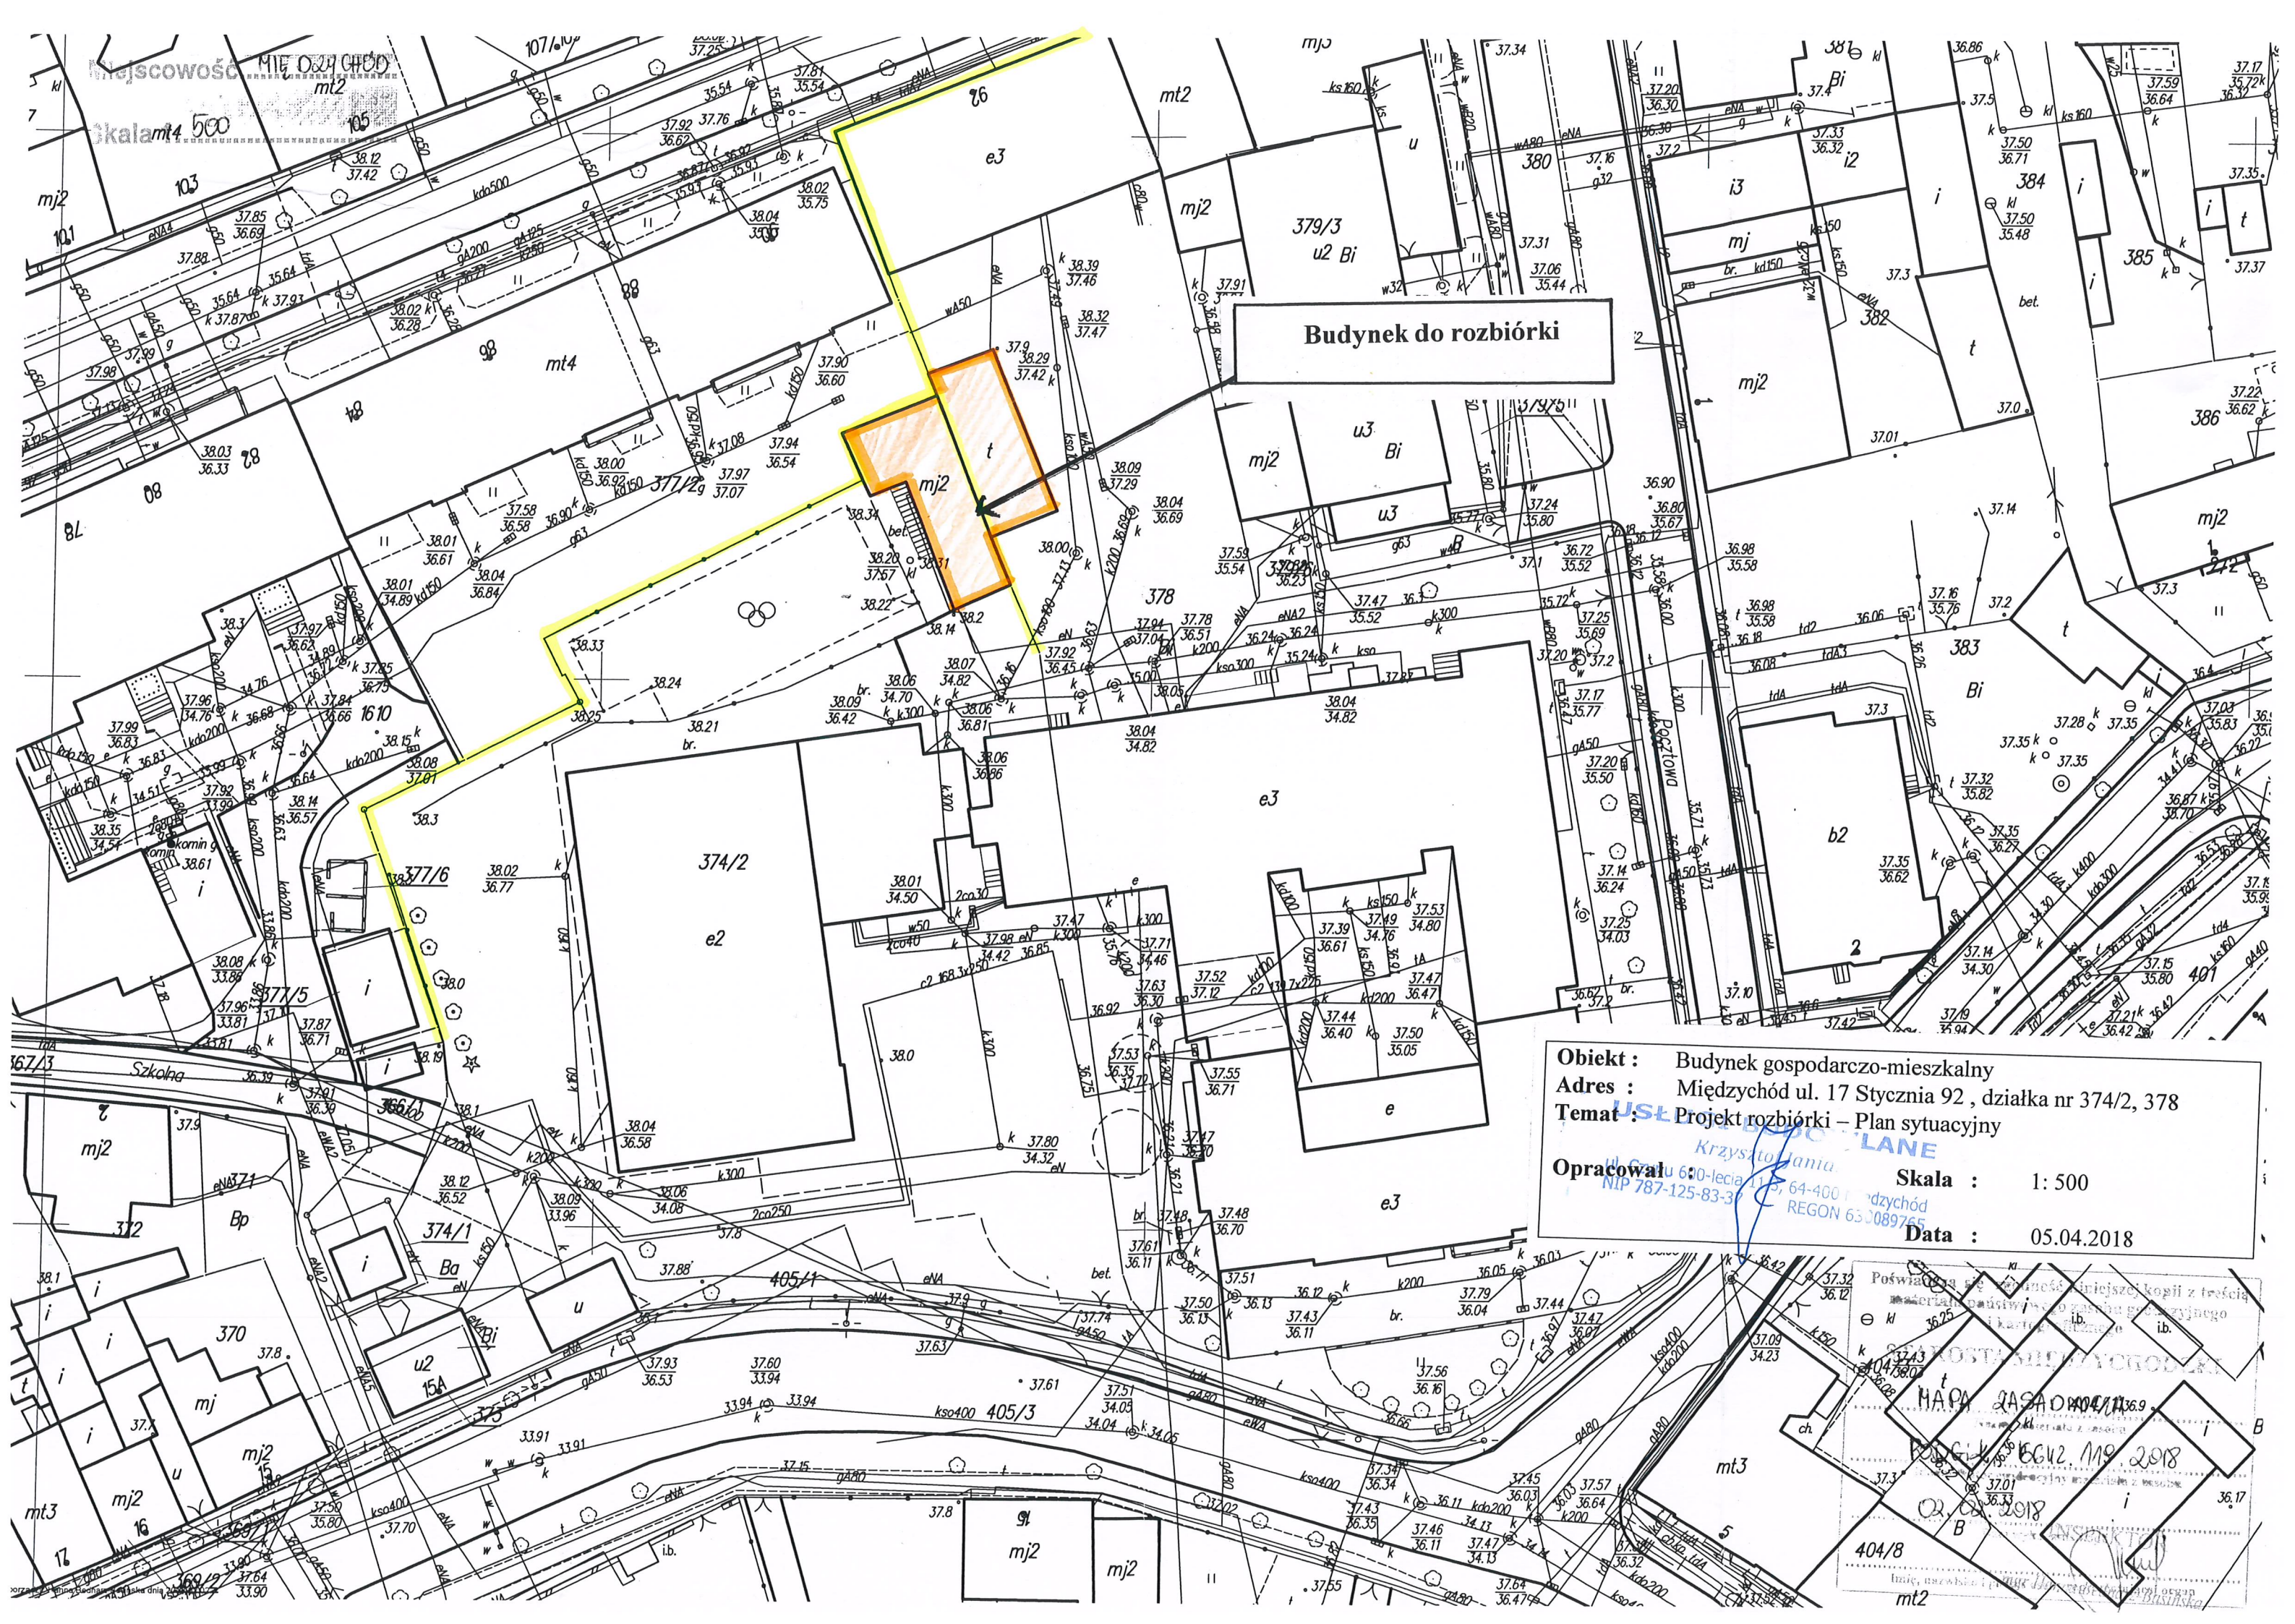

Budynek do rozbiórki

Obiekt : Budynek gospodarczo-mieszkalny
Adres : Międzychód ul. 17 Stycznia 92 , działka nr 374/2, 378
Temat : Projekt rozbiórki – Plan sytuacyjny
Opracował : Krzysztof LANE
Skala : 1:500
Data : 05.04.2018

Poswiadczenie o prawdziwości treści
MAPA ZASADNICZA
404/8
15.04.2018

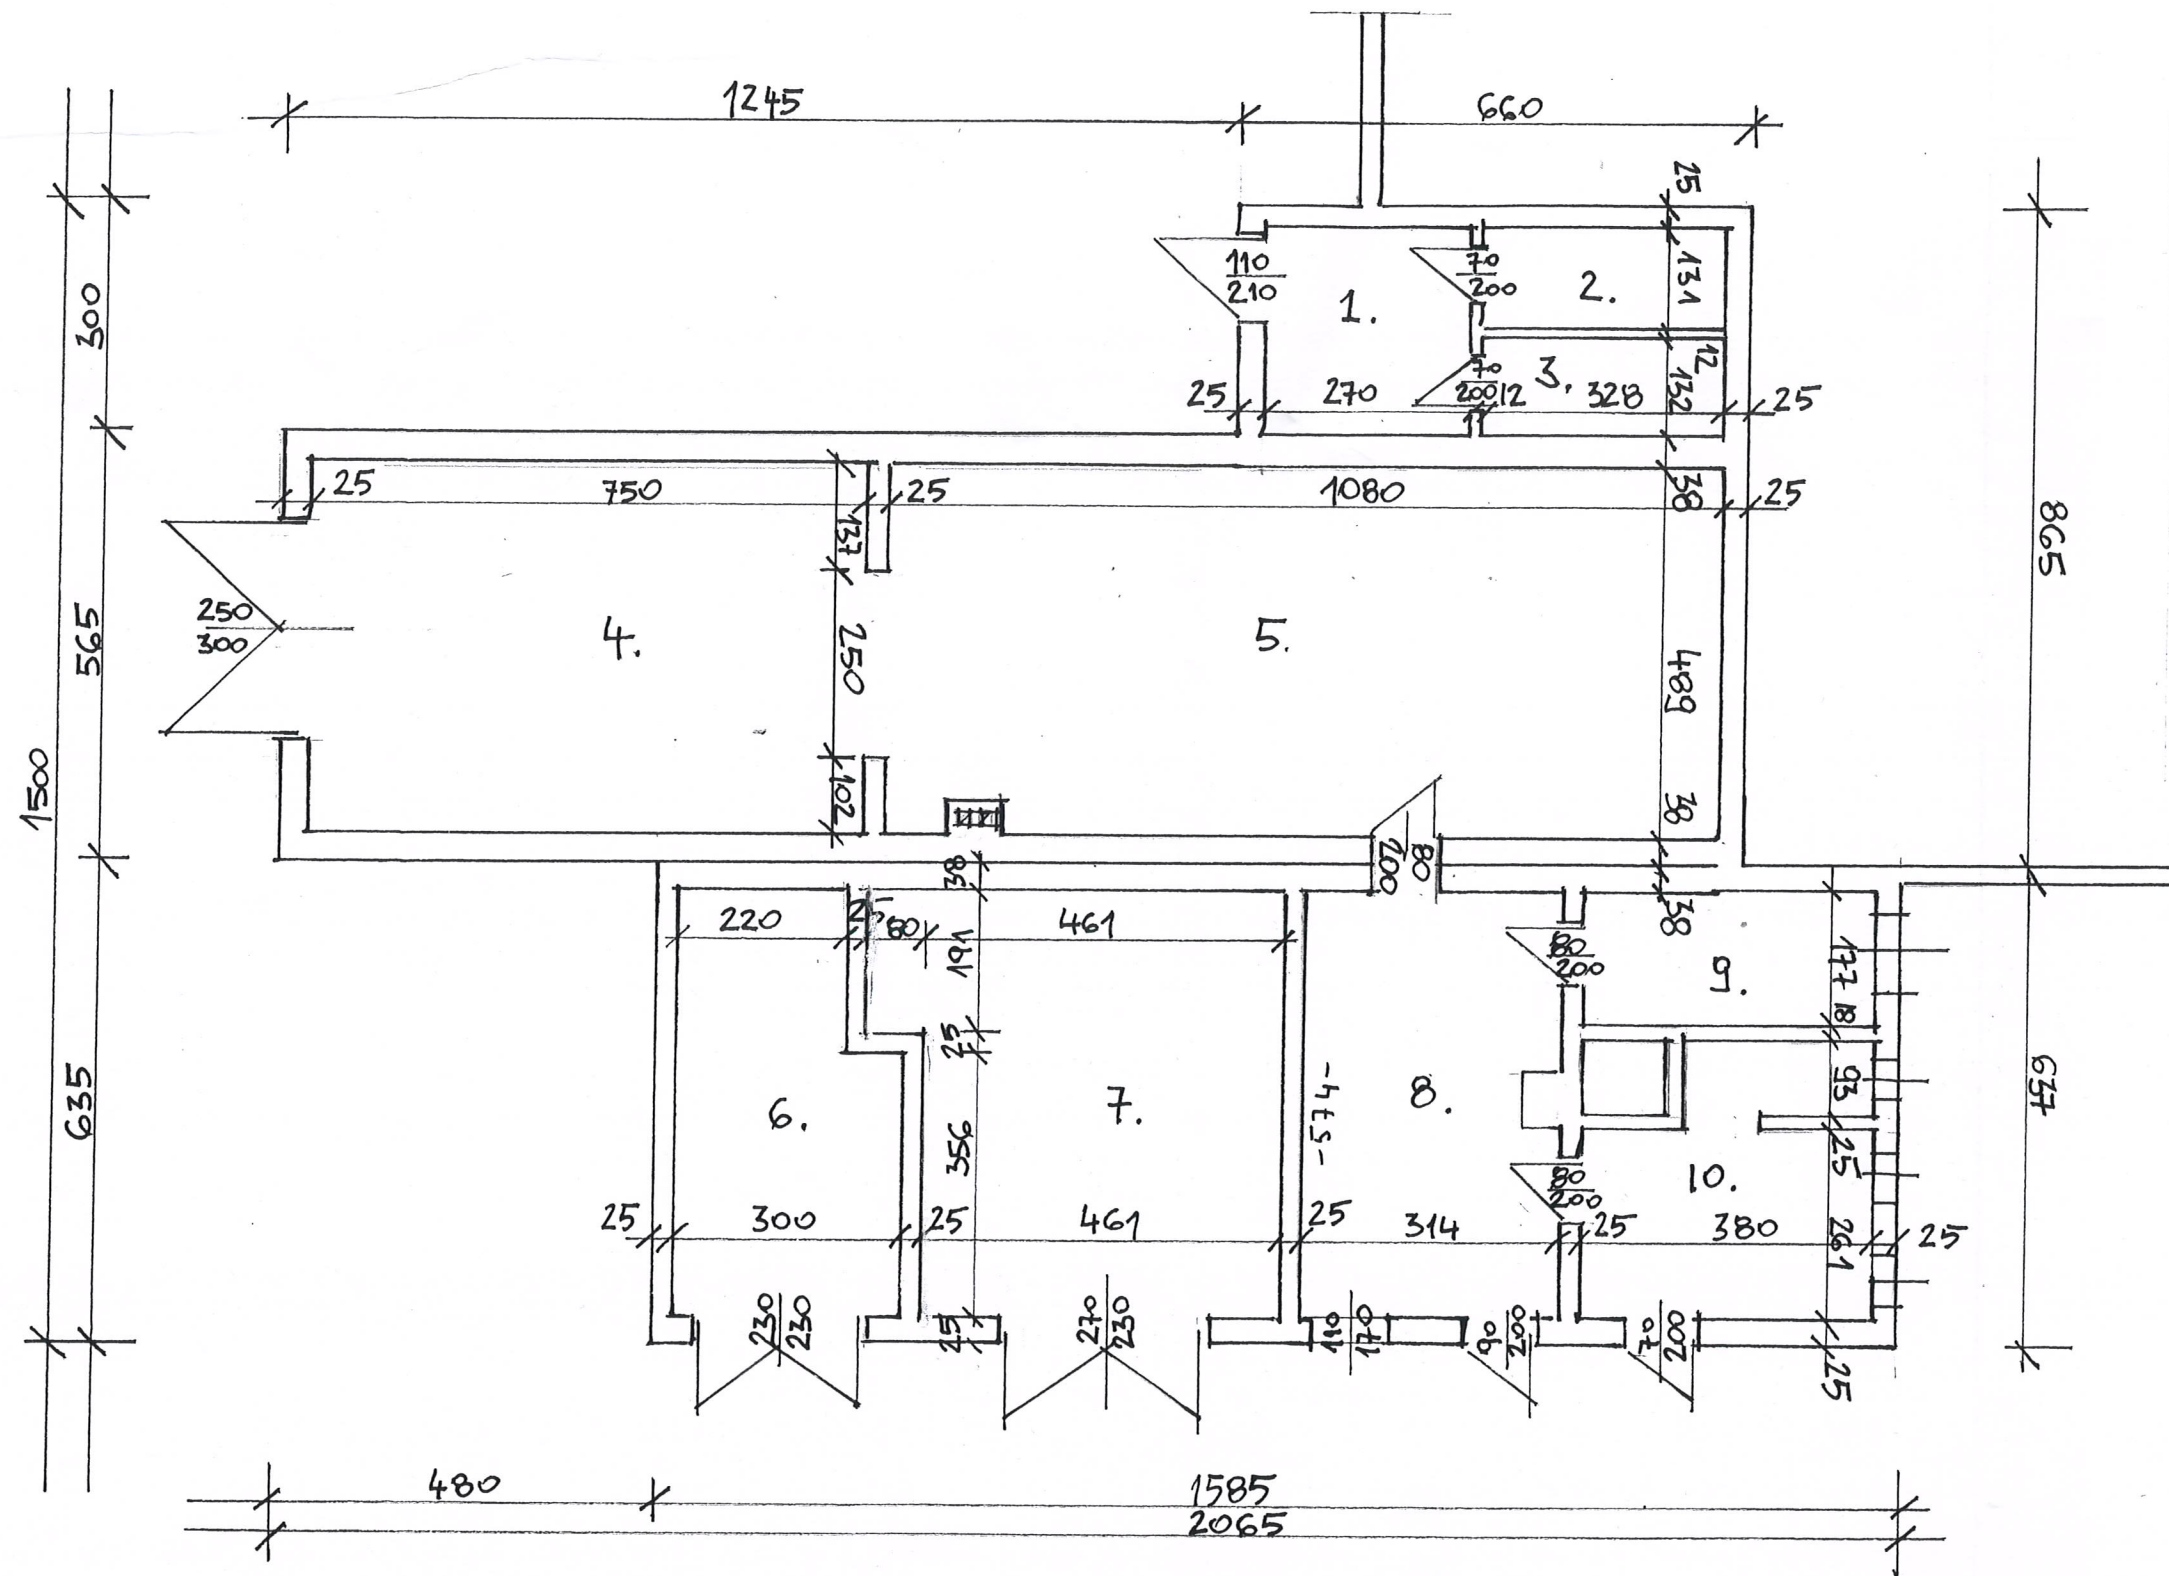

Wykaz pomieszczeń parter :

1. Komunikacja	- 7,4 m ²
2. Pom. gospodarcze	- 4,3 m ²
3. Pom. gospodarcze	- 4,3 m ²
4. Garaż	- 36,7 m ²
5. Garaż	- 52,8 m ²
6. Pom. gospodarcze	- 15,4 m ²
7. Garaż	- 27,9 m ²
8. Pom. gospodarcze	- 18,0 m ²
9. Pom. gospodarcze	- 6,7 m ²
10. Pom. gospodarcze	- 13,3 m ²


Razem: 186,8 m²

Obiekt : Budynek gospodarczo-mieszkalny
Adres : Międzychód ul. 17 Stycznia 92 , działka nr 374/2, 378
Temat : Projekt rozbiórki - rzut przyziemia – inwentaryzacja
Opracował : Krzysztof Janiak
 NIP 787-125-83-37 REGON 63089765
Skala : 1: 100
Data : 05.04.2018



1. Pokój	– 20,1 m ²
2. Pokój	– 10,4 m ²
3. Łazienka	– 7,6 m ²
4. Kuchnia	– 7,0 m ²
5. Komunikacja	– 8,2 m ²
6. Wiatrołap	– 2,0 m ²
7. P. pokój	– 4,2 m ²
8. WC	– 0,9 m ²
9. Łazienka	– 3,9 m ²
10. Pokój	– 11,1 m ²
11. Pokój	– 17,1 m ²

Razem: 92,5 m²

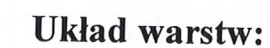

- | | |
|---|--|
| <p>A- Płytki/wykładzina
 Podłoże cetonowe
 Izolacja termiczna
 Strop betonowy
 Tynk cem.-wap.</p> | <p>C- Płytki/panel podłogowy
 Podłoga deski
 Strop drewniany
 Tynk cem.-wap.na trzcinie</p> |
| <p>B- Papa 3x
 Podłoże betonowe
 Szlaka 5-30 cm
 Strop Dz-3
 Tynk cem.-wap.
 Płyta G-K</p> | <p>D- Posadzka betonowa
 Podłoże betonowe
 Podsypka piaskowa</p> |

Objekt : Budynek gospodarczo-mieszkalny
Adres : Międzychód ul. 17 Stycznia 92 , działka nr 374/2, 378
Temat : Projekt rozbiórki - rzut piętra i przekrój – inwentaryzacja

Opracował

Skala : 1: 100

Data : 05.04.2018